


EDIFICIO MIRADOR DE FONTIÑAS

SITUACIÓN: RÚA DO COTO - SANTIAGO DE COMPOSTELA - A CORUÑA

ESTE PLANO ES ORIENTATIVO, LAS SUPERFICIES PUEDEN SUFRIR PEQUEÑAS MODIFICACIONES DURANTE LA EJECUCION DE LAS OBRAS

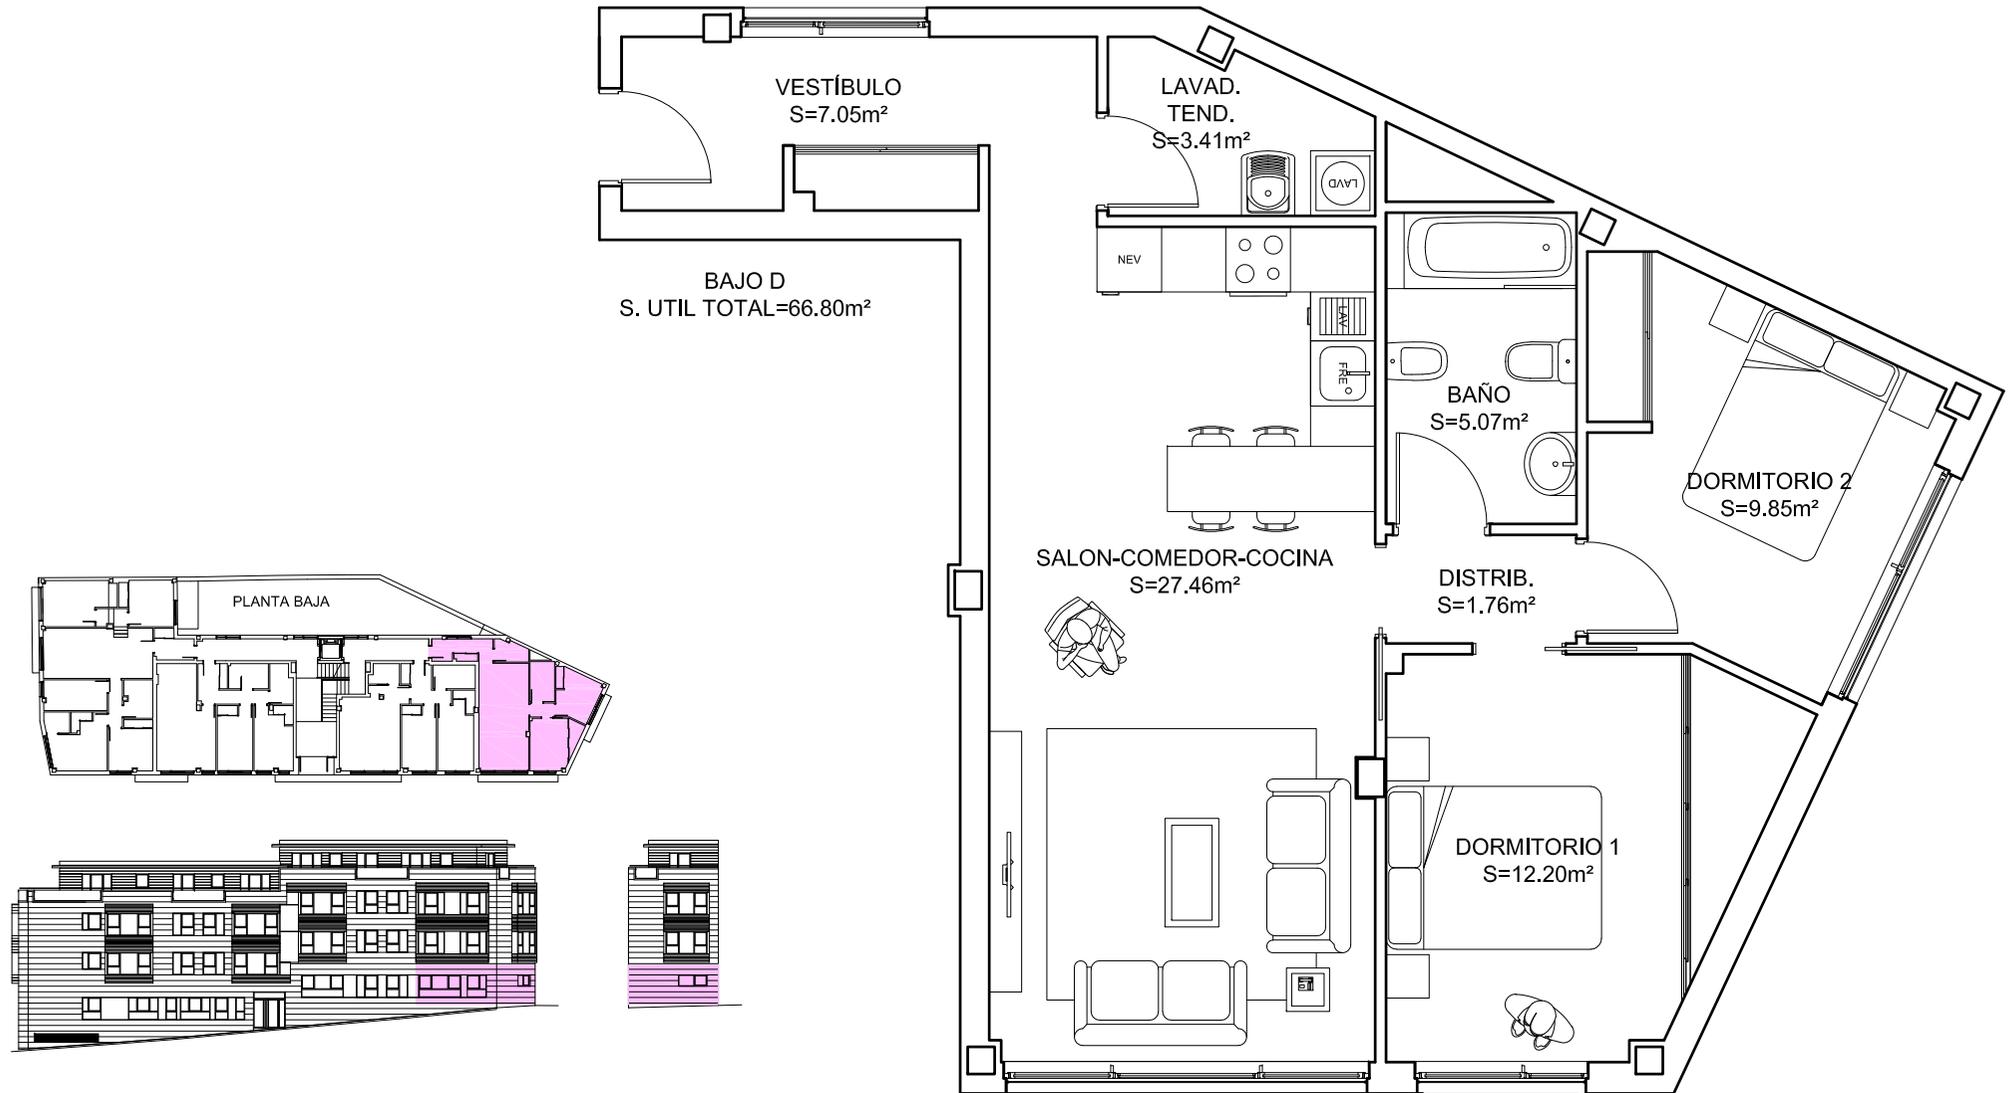

BAJO D

PRECIO (IVA NO INCLUIDO)

CON PLAZA DE GARAJE, TRASTERO Y ASCENSOR

OBSERVACIONES

AVDA. DE COMPOSTELA, 9 BAJO, SIGÜEIRO, OROSO (A CORUÑA)

WEB: WWW.CHINTO.ES - E-MAIL: info@chinto.es - TLF.: 981691394 - FAX: 981691115