



EDIFICIO MIRADOR DE FONTIÑAS

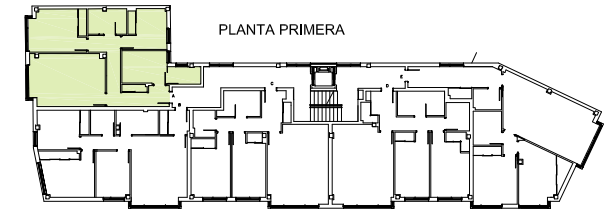

SITUACIÓN: RÚA DO COTO - SANTIAGO DE COMPOSTELA - A CORUÑA

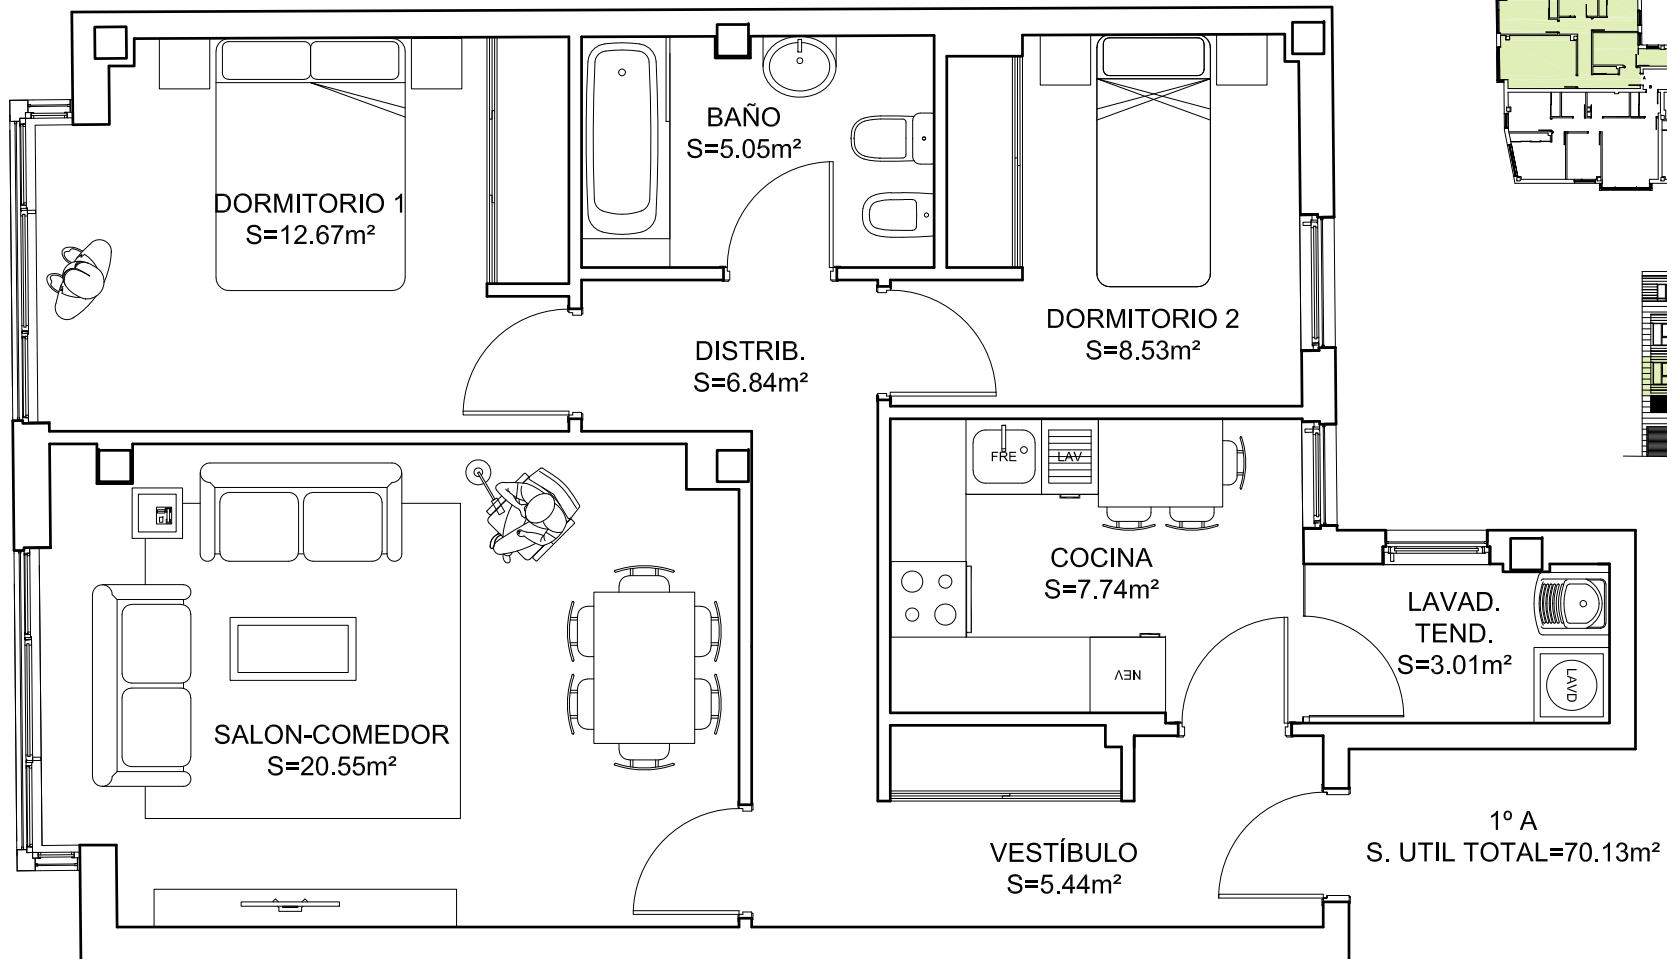

ESTE PLANO ES ORIENTATIVO, LAS SUPERFICIES PUEDEN SUFRIR PEQUEÑAS MODIFICACIONES DURANTE LA EJECUCION DE LAS OBRAS

1º A	PRECIO (IVA NO INCLUIDO)	CON PLAZA DE GARAJE, TRASTERO Y ASCENSOR	OBSERVACIONES	AVDA. DE COMPOSTELA, 9 BAJO, SIGÜEIRO, OROSO (A CORUÑA)
				WEB: WWW.CHINTO.ES - E-MAIL: info@chinto.es - TLF.: 981691394 - FAX: 981691115