

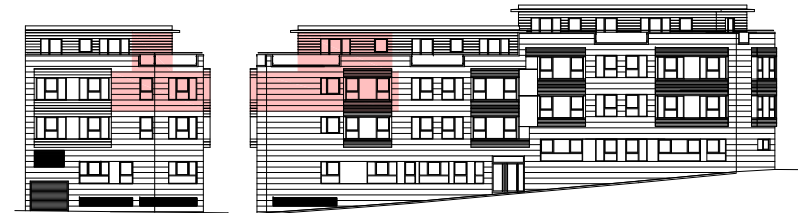
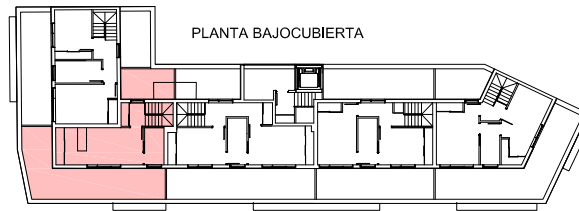


EDIFICIO MIRADOR DE FONTIÑAS

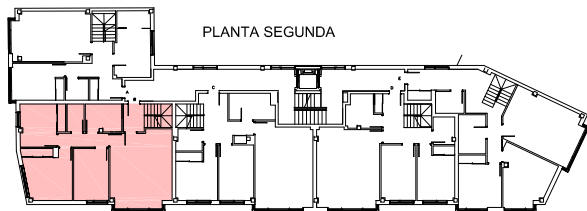

SITUACIÓN: RÚA DO COTO - SANTIAGO DE COMPOSTELA - A CORUÑA

2º B
S. UTIL TOTAL=97.13m²

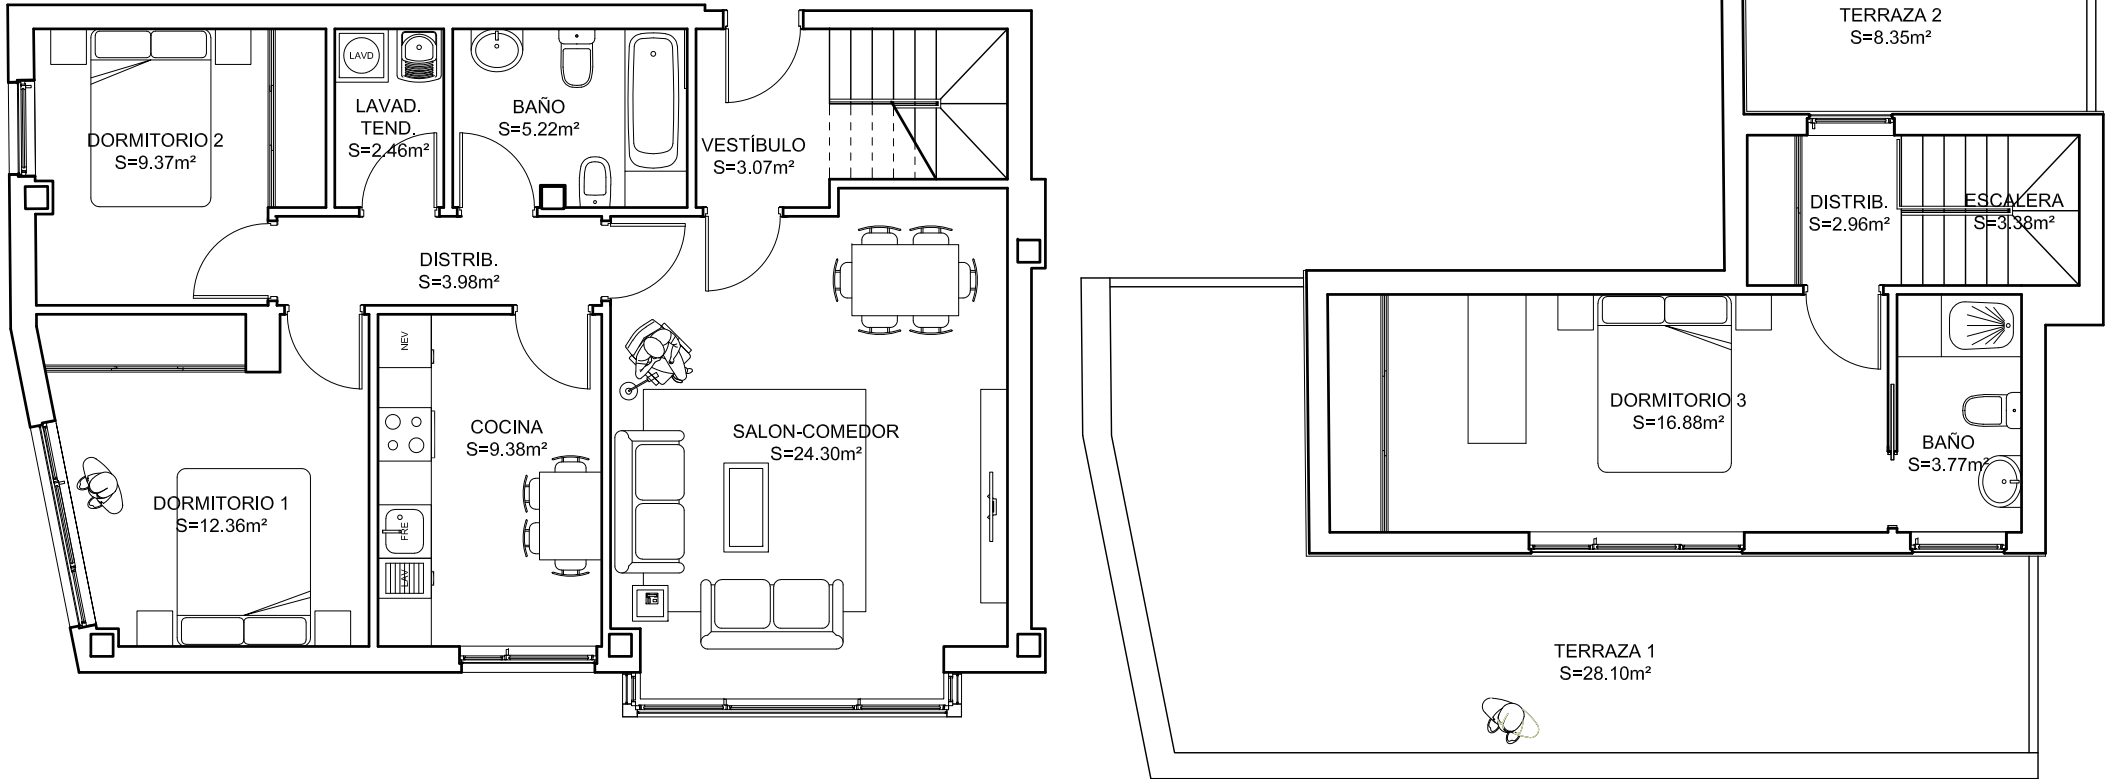

2º B (DUPLIX)

PRECIO (IVA NO INCLUIDO)

CON PLAZA DE GARAJE, TRASTERO Y ASCENSOR

OBSERVACIONES
DISPONE DE DOS TERRAZAS
28.10m² Y 8.35m²

AVDA. DE COMPOSTELA, 9 BAJO, SIGÜEIRO, OROSO (A CORUÑA)

WEB: WWW.CHINTO.ES - E-MAIL: info@chinto.es - TLF.: 981691394 - FAX: 981691115

ESTE PLANO ES ORIENTATIVO, LAS SUPERFICIES PUEDEN SUFRIR PEQUEÑAS MODIFICACIONES DURANTE LA EJECUCION DE LAS OBRAS