


EDIFICIO A REVOLTA 3

RUA CAMIÑO INGLÉS
SIGÜEIRO - OROSO - A CORUÑA



PORTAL 1 - 1º-2º-3º B

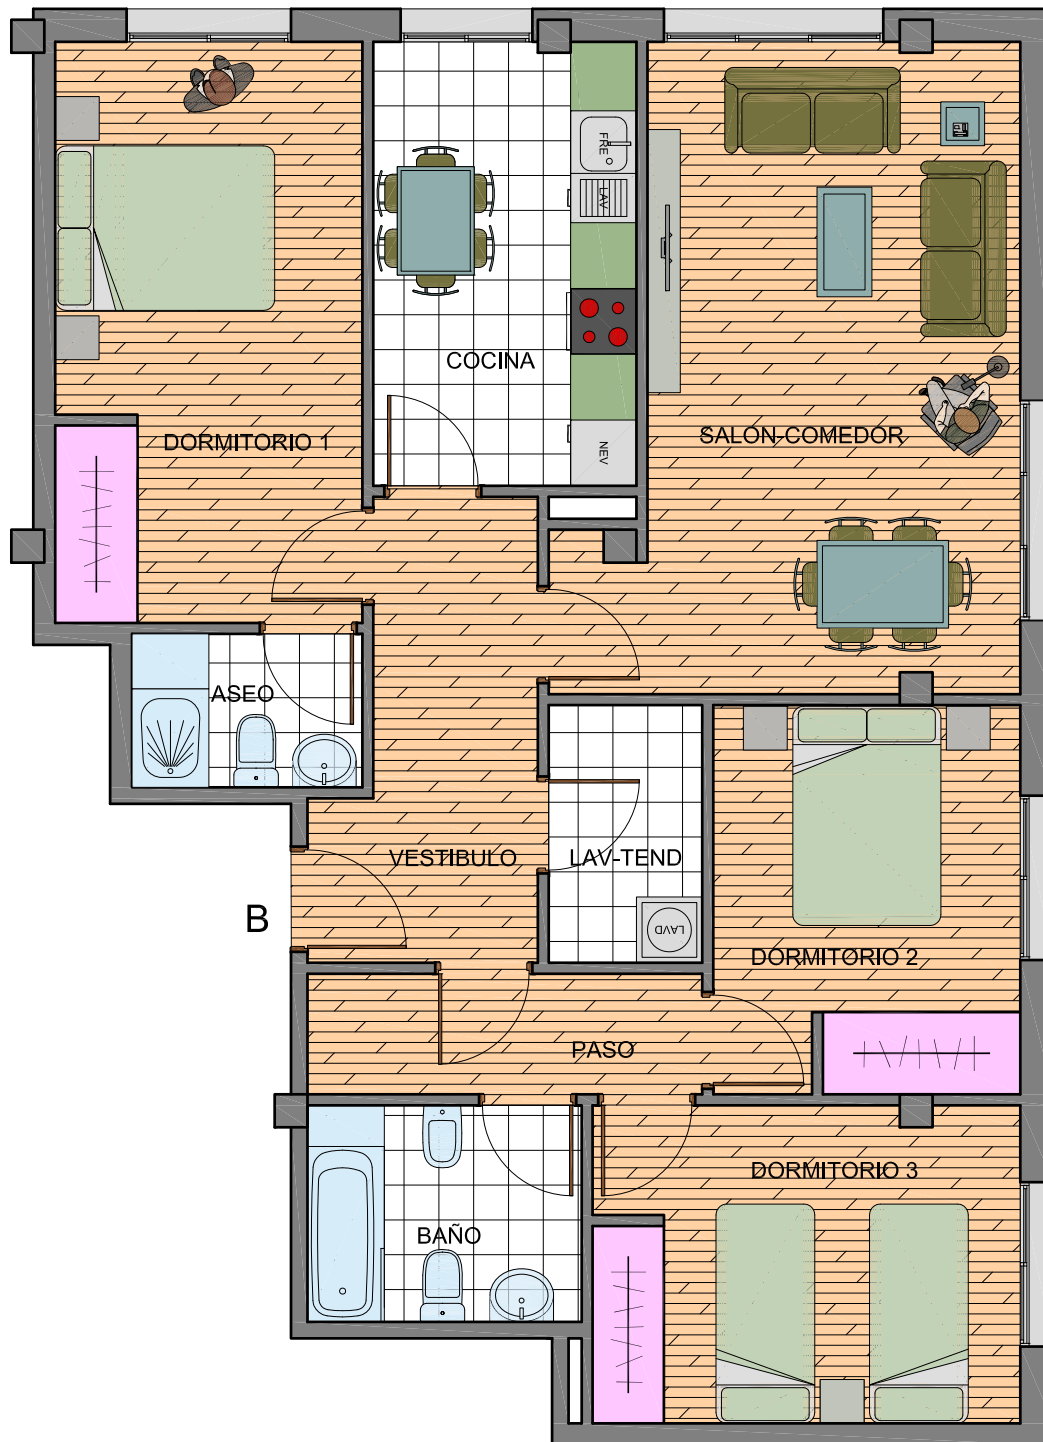

ESTE PLANO ES ORIENTATIVO. LAS SUPERFICIES PUEDEN SUFRIR PEQUEÑAS MODIFICACIONES DURANTE LA EJECUCIÓN DE LAS OBRAS

CUADRO DE SUPERFICIES (m²)

VEST	COCINA	SL-COM	TEND	PASO	DORM 1	DORM 2	DORM 3	ASEO	BAÑO	TOTAL
7.30	9.70	21.45	3.30	3.95	14.80	9.90	11.20	3.00	5.00	89.60
PISO			PRECIO				OBSERVACIONES			
1º - 2º - 3º B										
CON PLAZA DE GARAJE, TRASTERO Y ASCENSOR - PRECIOS SIN IVA										

