


# EDIFICIO A REVOLTA 3

RUA CAMIÑO INGLÉS  
SIGÜEIRO - OROSO - A CORUÑA



PORTAL 2 - 2º-3º-4º C

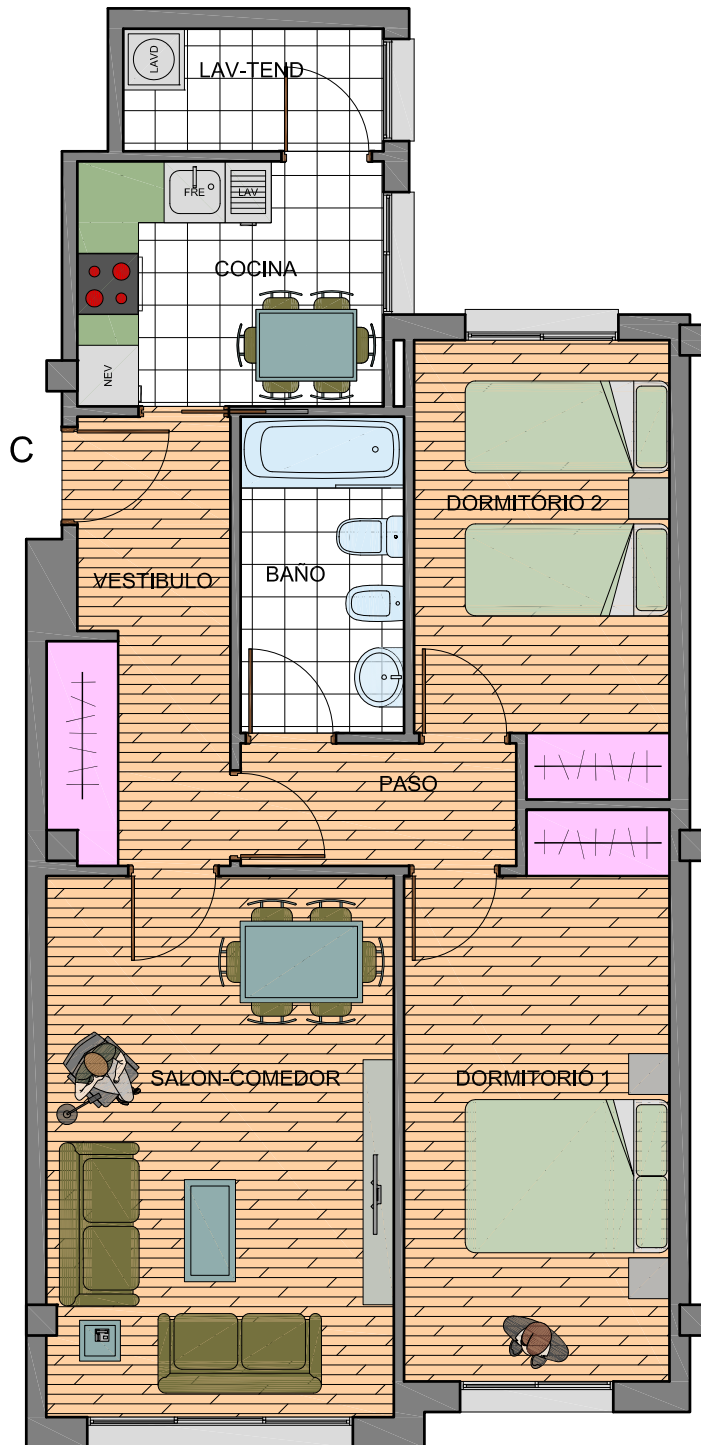

ESTE PLANO ES ORIENTATIVO. LAS SUPERFICIES PUEDEN SUFRIR PEQUEÑAS MODIFICACIONES DURANTE LA EJECUCIÓN DE LAS OBRAS

CUADRO DE SUPERFICIES (m<sup>2</sup>)

VEST	COCINA	SL-COM	TEND	PASO	DORM 1	DORM 2	BAÑO	TOTAL
7.10	7.20	18.00	3.05	3.25	13.80	10.50	5.00	67.90
PISO			PRECIO			OBSERVACIONES		
2º - 3º - 4º C								
CON PLAZA DE GARAJE, TRASTERO Y ASCENSOR - PRECIOS SIN IVA								

