


EDIFICIO A REVOLTA 3

RUA CAMIÑO INGLÉS
SIGÜEIRO - OROSO - A CORUÑA



PORTAL 2 - 3º A

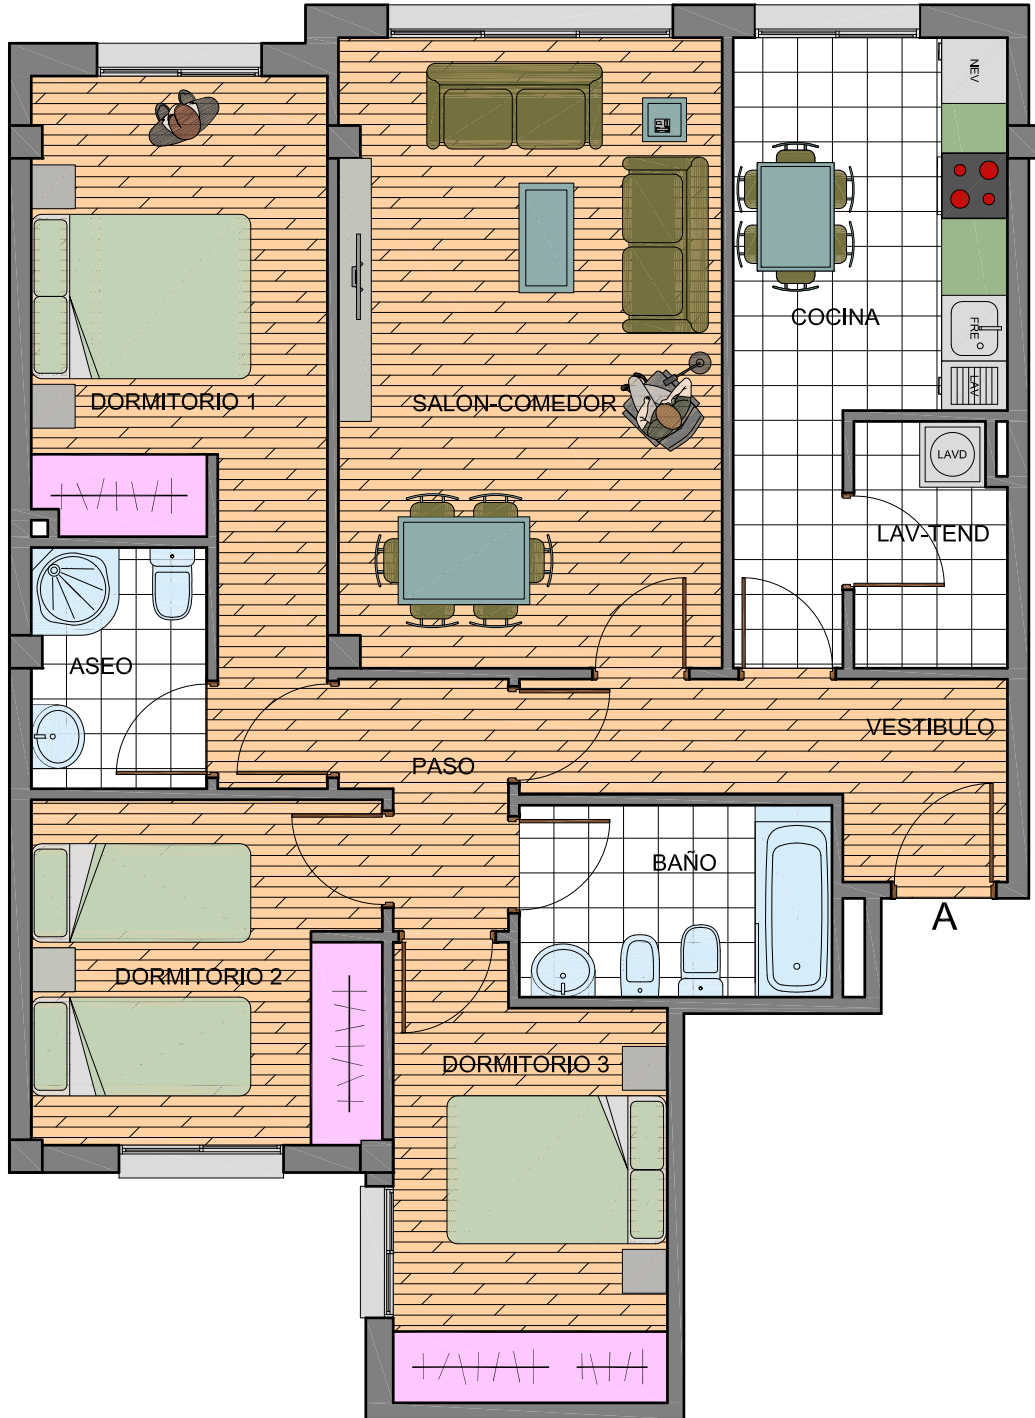

ESTE PLANO ES ORIENTATIVO. LAS SUPERFICIES PUEDEN SUFRIR PEQUEÑAS MODIFICACIONES DURANTE LA EJECUCIÓN DE LAS OBRAS

CUADRO DE SUPERFICIES (m²)

VEST	COCINA	SL-COM	TEND	PASO	DORM 1	DORM 2	DORM 3	ASEO	BAÑO	TOTAL
5.90	10.85	20.00	3.00	2.90	13.65	10.00	9.60	3.40	5.00	84.30
PISO			PRECIO				OBSERVACIONES			
3º A										
CON PLAZA DE GARAJE, TRASTERO Y ASCENSOR - PRECIOS SIN IVA										

